


ANNEXE I - Carte 12

Avant

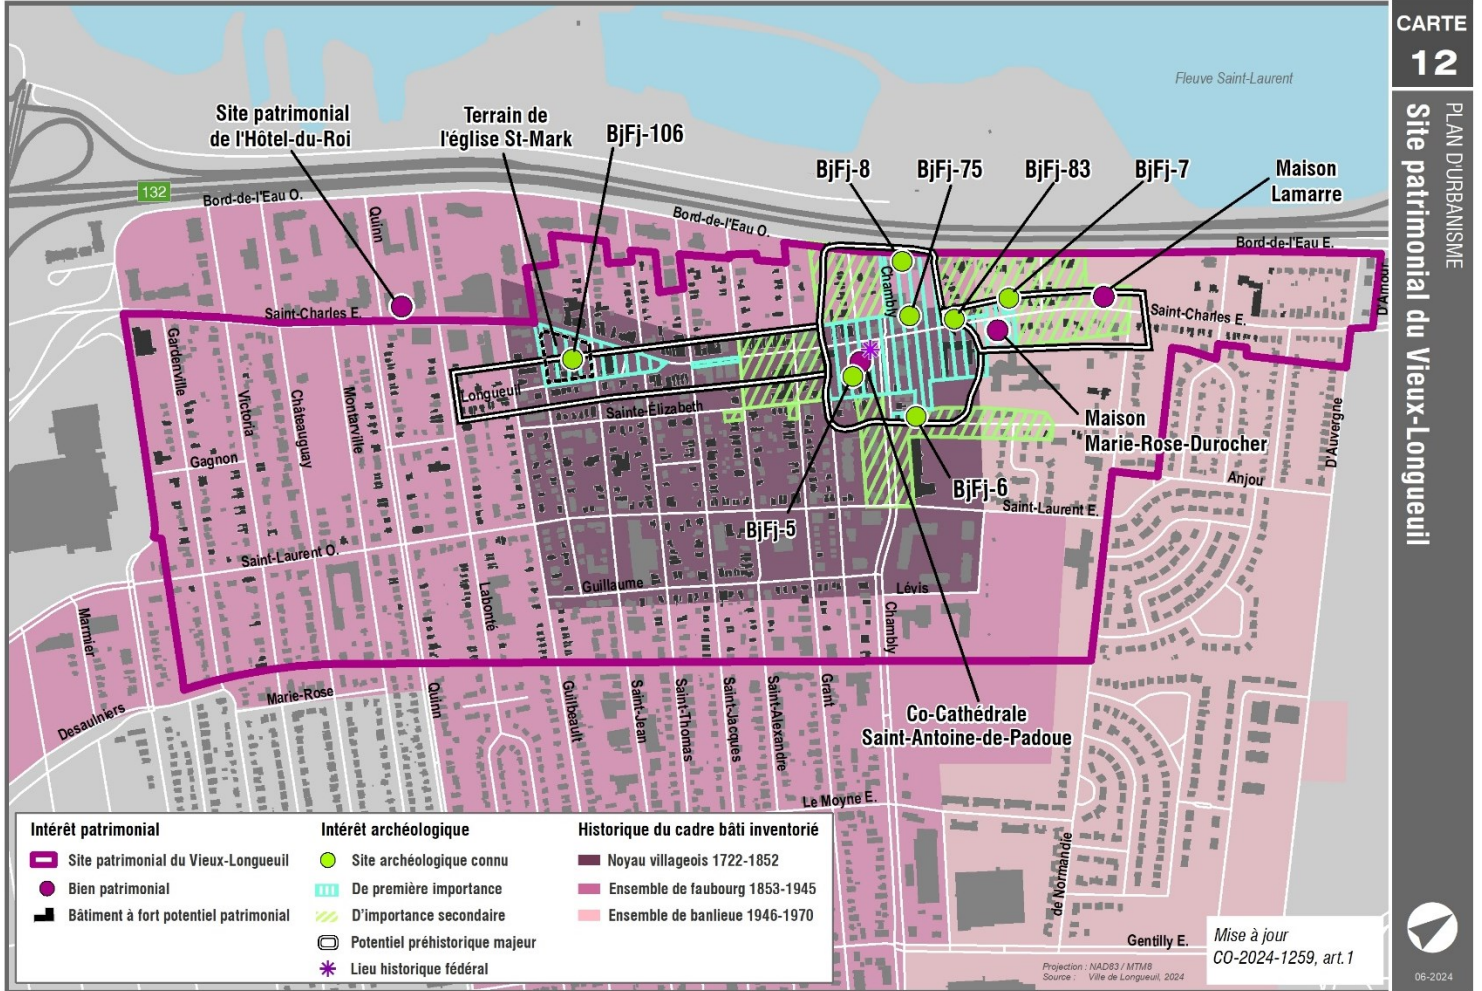


CARTE 12

PLAN D'URBANISME

Site patrimonial du Vieux-Longueuil

Après

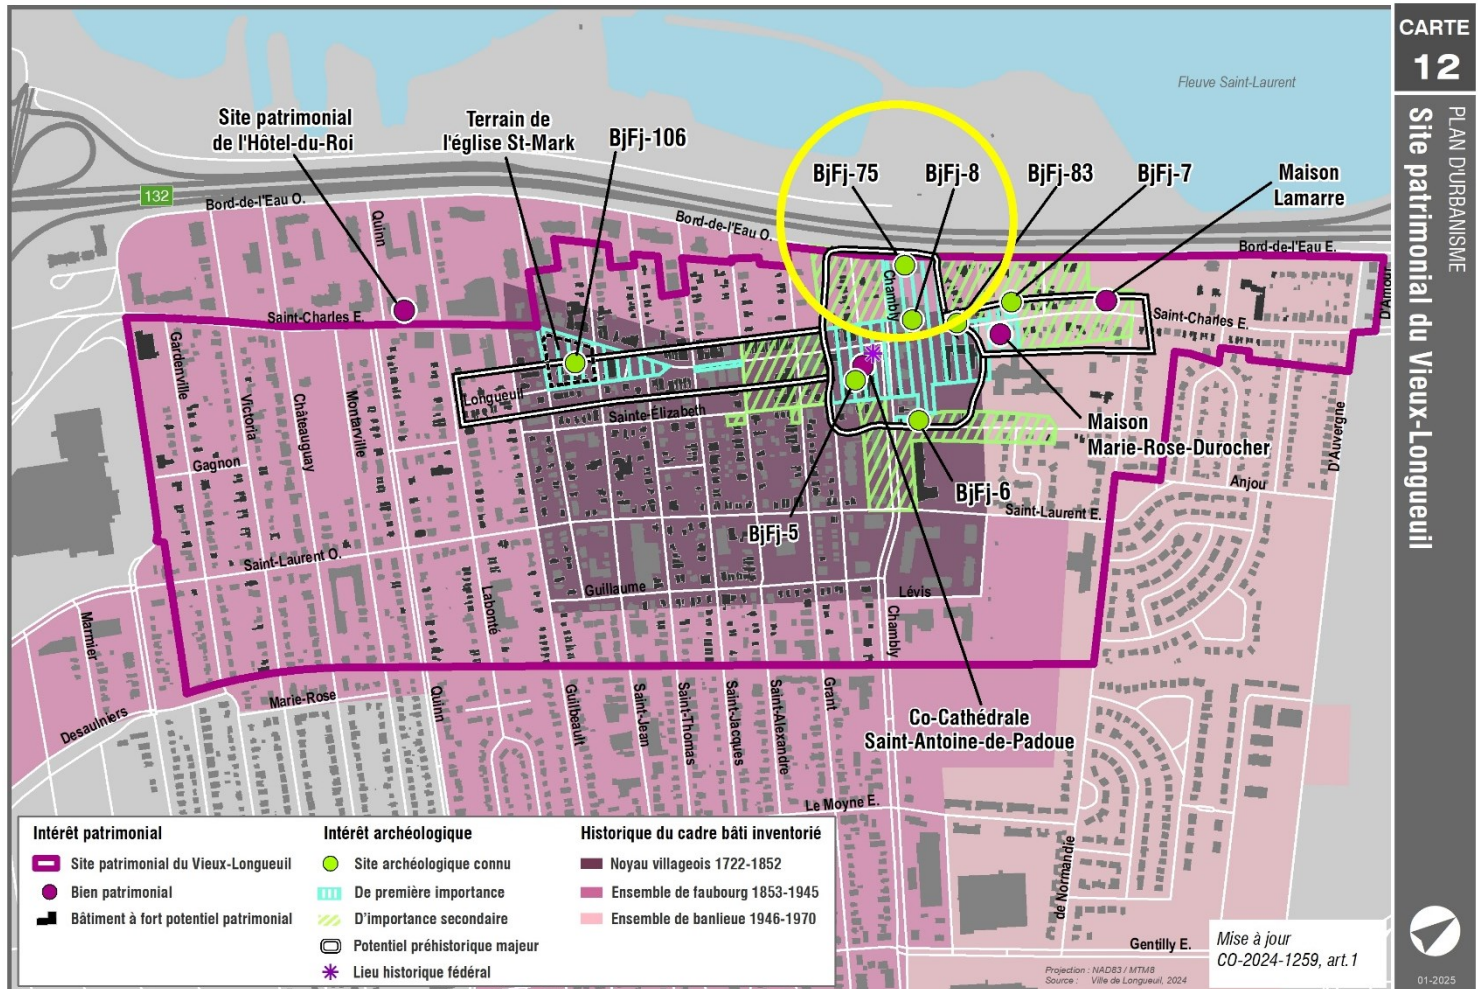

CARTE 12

PLAN D'URBANISME

Site patrimonial du Vieux-Longueuil